



NR	NAZWA POMIESZCZENIA	
1	HOL	10.03 m <sup>2</sup>
2	SALON Z ANEKSEM	20.03 m <sup>2</sup>
3	SYPIALNIA	11.48 m <sup>2</sup>
4	SYPIALNIA	11.85 m <sup>2</sup>
5	ŁAZIENKA	4.19 m <sup>2</sup>
6	WC	2.09 m <sup>2</sup>
RAZEM		59.67 m <sup>2</sup>
7	BALKON	3.75 m <sup>2</sup>
8	BALKON	3.70 m <sup>2</sup>
RAZEM		7.45 m <sup>2</sup>

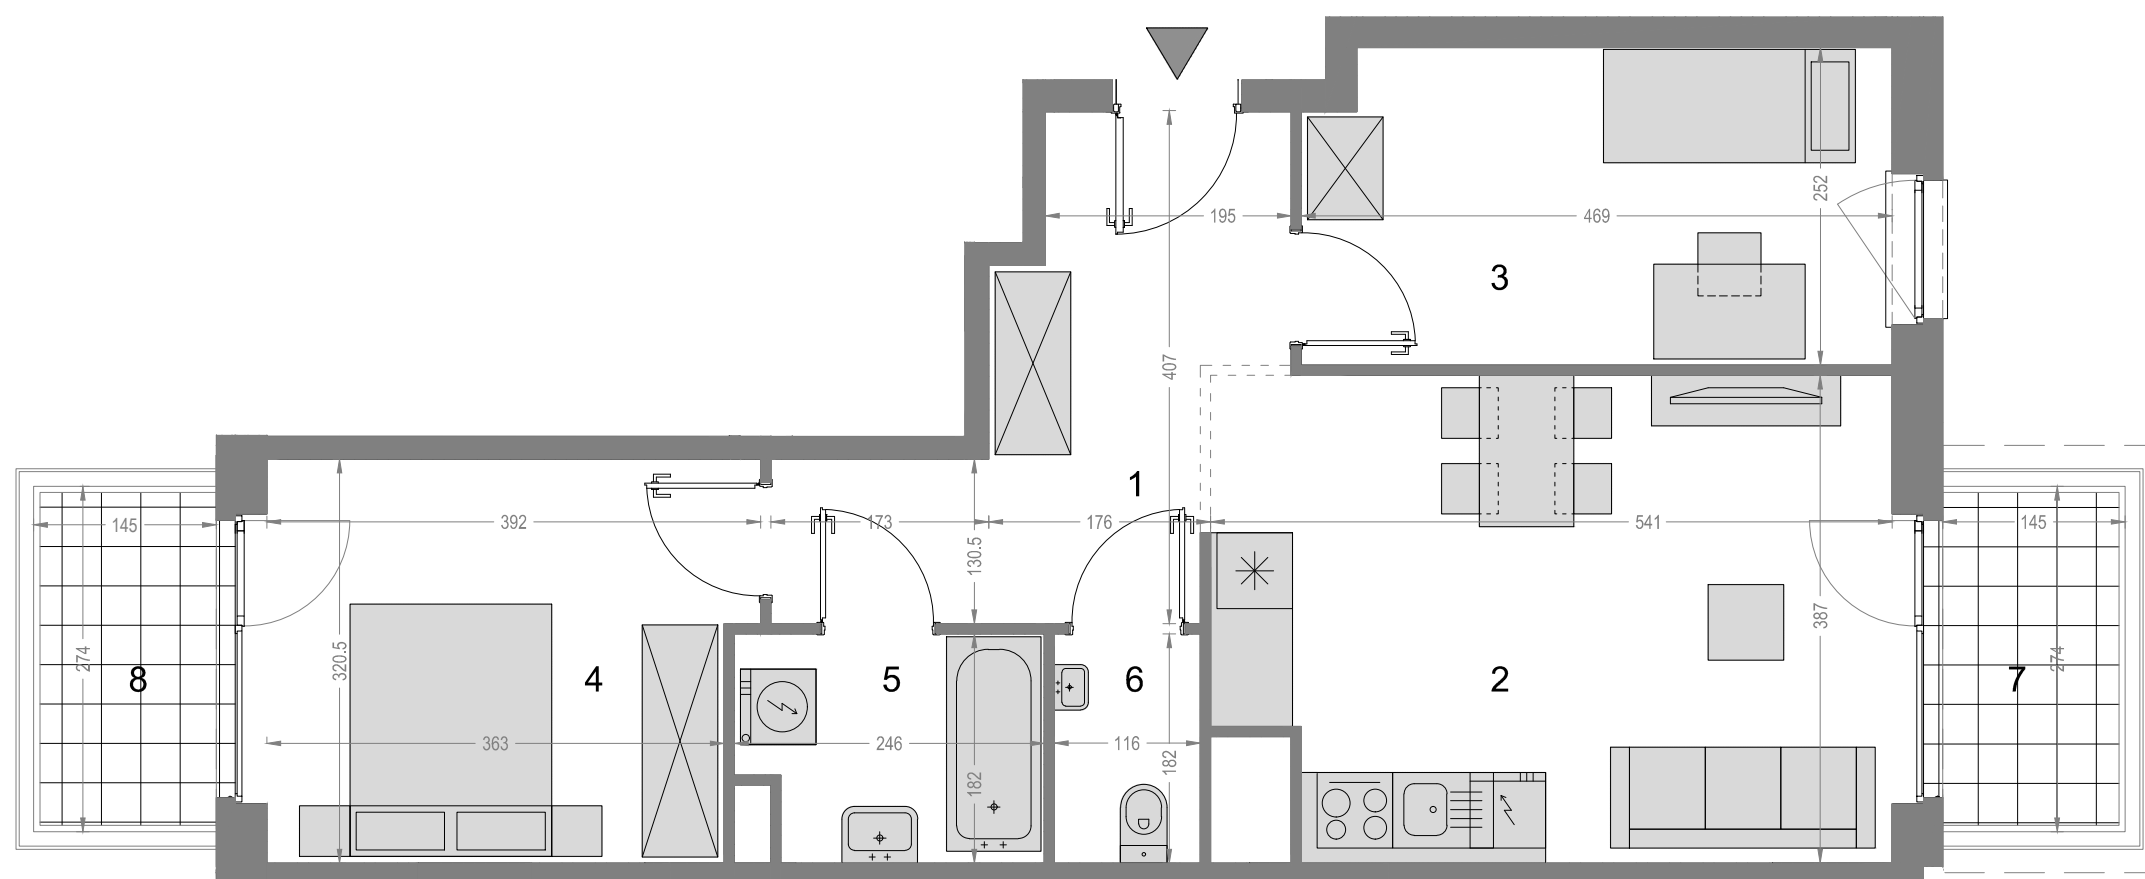

**59.67 m<sup>2</sup>**  
 TYP: 3 POKOJOWE  
 PIĘTRO: 5  
**5.6.3**

ul. Konstruktorska

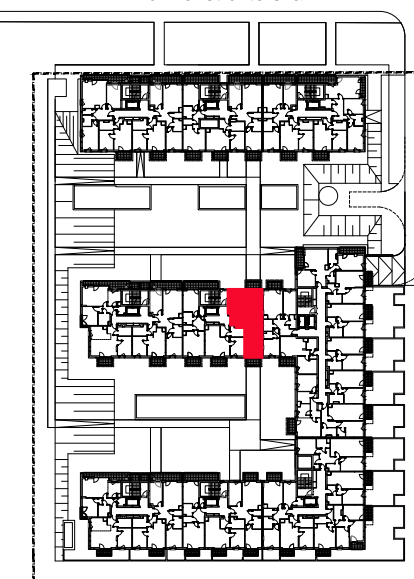

UWAGA:  
 -PLANOWANE POWIERZCHNIE I WYMIARY POMIESZCZEŃ ZAMIESZCZONE W NINIEJSZEJ KARCIE KATALOGOWEJ ZOSTAŁY OPRACOWANE NA PODSTAWIE PROJEKTU BUDOWLANEGO. RZECZYWISTE POWIERZCHNIE I WYMIARY POMIESZCZEŃ ZOSTANĄ OKREŚLONE W DOKUMENTACJI POWYKONAWCZEJ NA PODSTAWIE POMIARÓW GEODEZYJNYCH DOKONANYCH ZGODNIE Z OBOWIĄZUJĄCYMI PRZEPISAMI PRAWA I W ZWIĄZKU Z TYM MOGĄ ULEC NIEZNACZNEJ ZMIANIE.  
 -PRZEDSTAWIONA ARANŻACJA LOKALU W ZAKRESIE UMEBLOWANIA JEST PRZYKŁADOWA, UMEBLOWANIE NIE JEST WYPOSAŻENIEM LOKALU.  
 -DRZWI WEWNĘTRZNE NIE SĄ WYPOSAŻENIEM LOKALU, A ICH SCHEMAT UMIESZCZONO W CELACH INFORMACYJNYCH.  
 -ROZMIESZCZENIE ELEMENTÓW INFRASTRUKTURY I STAŁEGO WYPOSAŻENIA BUDYNKU ZAMIESZCZONE W KATALOGU MOŻE ULEC ZMIANIE W SZCZEGÓLNYCH PRZYPADKACH WYNIKAJĄCYCH Z PRZEPISÓW ARCHITEKTONICZNO- BUDOWLANÝCH LUB ZALECEŃ NADZORU INWESTYCJI.