



Biuro sprzedaży ul. Woronicza 33c

NR	NAZWA POMIESZCZENIA	
1	HOL	9.85 m ²
2	SALON Z ANEKSEM	20.14 m ²
3	SYPIALNIA	12.43 m ²
4	SYPIALNIA	11.67 m ²
5	ŁAZIENKA	4.22 m ²
6	WC	2.11 m ²
RAZEM		60.42 m ²
7	BALKON	3.70 m ²
8	BALKON	3.04 m ²
RAZEM		6.74 m ²

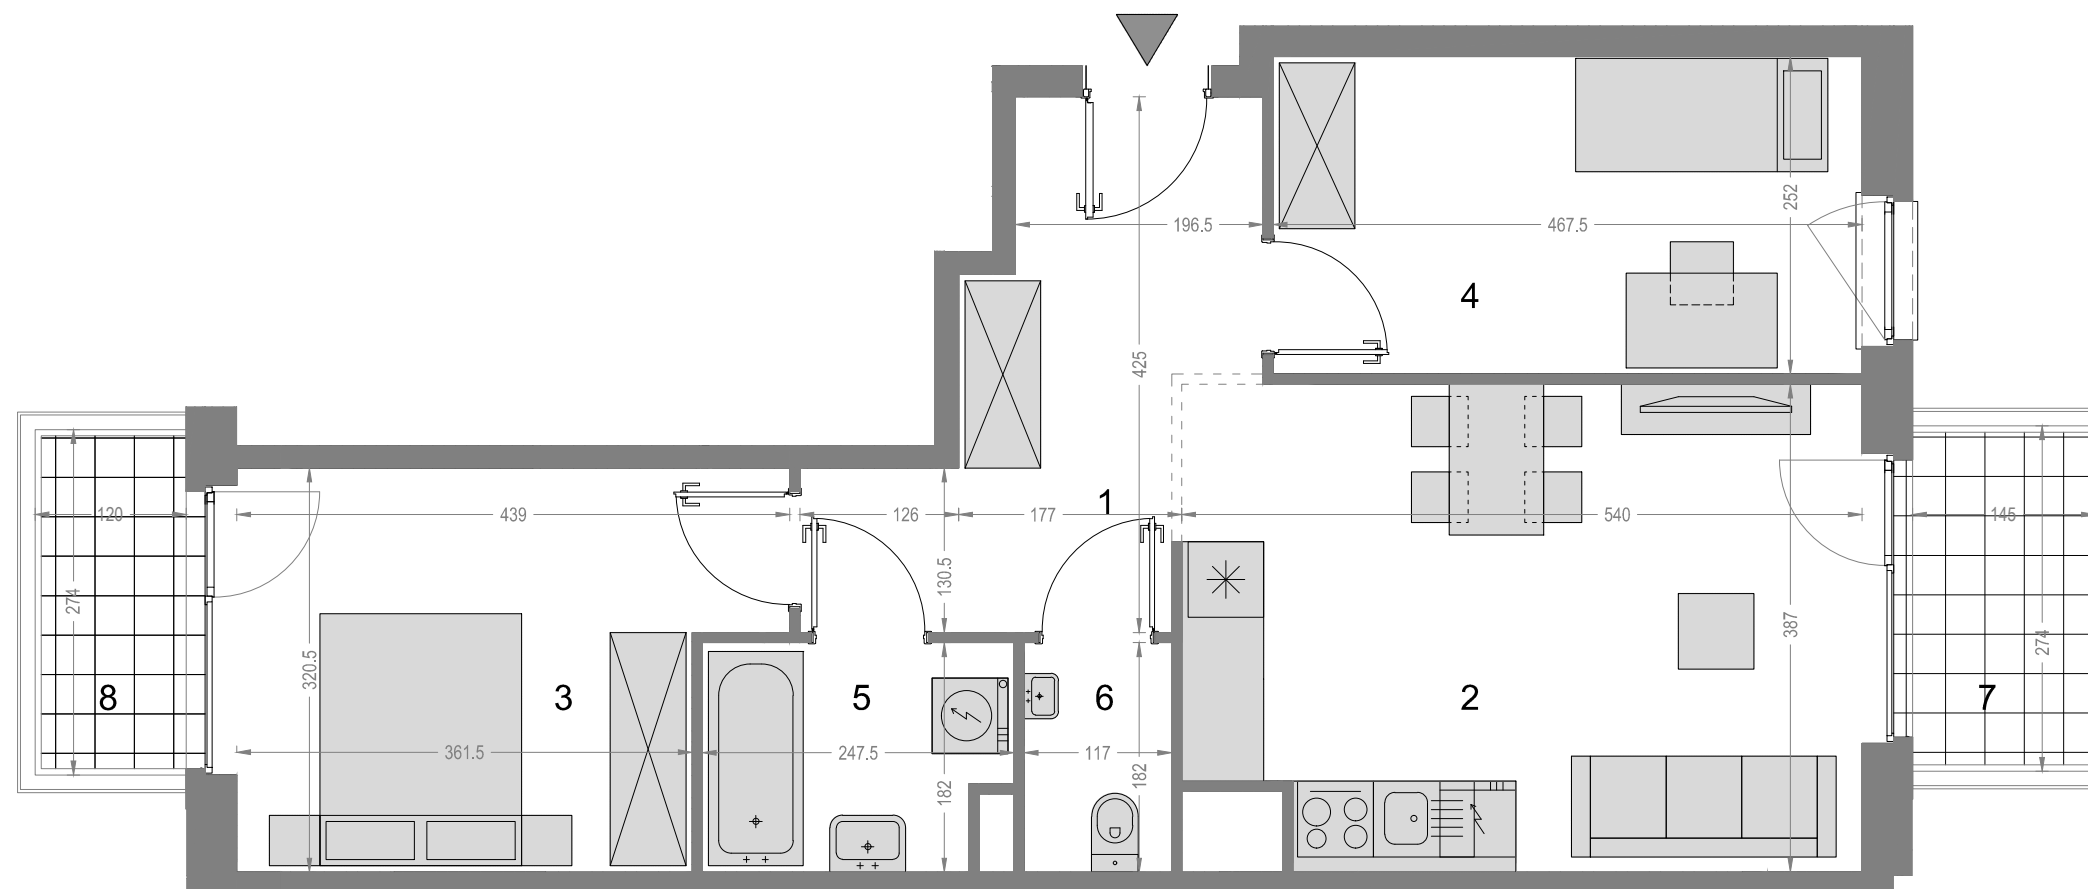

60.42 m²
 TYP: 3 POKOJOWE
 PIĘTRO: 5
8.6.3

ul. Konstruktorska

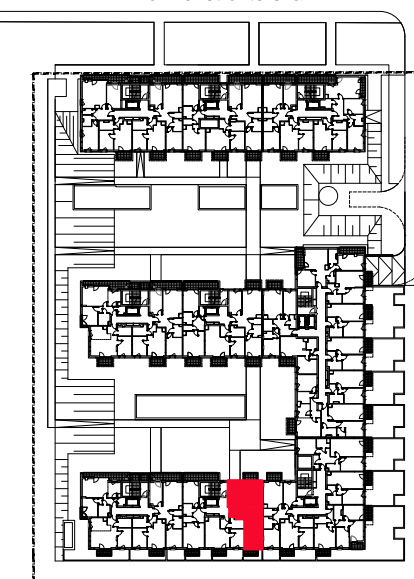

UWAGA:
 -PLANOWANE POWIERZCHNIE I WYMIARY POMIESZCZEŃ ZAMIESZCZONE W NINIEJSZEJ KARCIE KATALOGOWEJ ZOSTAŁY OPRACOWANE NA PODSTAWIE PROJEKTU BUDOWLANEGO. RZECZYWISTE POWIERZCHNIE I WYMIARY POMIESZCZEŃ ZOSTANĄ OKREŚLONE W DOKUMENTACJI POWYKONAWCZEJ NA PODSTAWIE POMIARÓW GEODEZYJNYCH DOKONANYCH ZGODNIE Z OBOWIĄZUJĄCYMI PRZEPISAMI PRAWA I W ZWIĄZKU Z TYM MOGĄ ULEC NIEZNACZNEJ ZMIANIE.
 -PRZEDSTAWIONA ARANŻACJA LOKALU W ZAKRESIE UMEBLOWANIA JEST PRZYKŁADOWA, UMEBLOWANIE NIE JEST WYPOSAŻENIEM LOKALU.
 -DRZWI WEWNĘTRZNE NIE SĄ WYPOSAŻENIEM LOKALU, A ICH SCHEMAT UMIESZCZONO W CELACH INFORMACYJNYCH.
 -ROZMIESZCZENIE ELEMENTÓW INFRASTRUKTURY I STAŁEGO WYPOSAŻENIA BUDYNKU ZAMIESZCZONE W KATALOGU MOŻE ULEC ZMIANIE W SZCZEGÓLNYCH PRZYPADKACH WYNIKAJĄCYCH Z PRZEPISÓW ARCHITEKTONICZNO- BUDOWLANÝCH LUB ZALECEŃ NADZORU INWESTYCJI.