


| NR    | NAZWA POMIESZCZENIA |                      |
|-------|---------------------|----------------------|
| 1     | HOL                 | 9.43 m <sup>2</sup>  |
| 2     | SALON Z ANEKSEM     | 19.97 m <sup>2</sup> |
| 3     | SYPIALNIA           | 11.45 m <sup>2</sup> |
| 4     | SYPIALNIA           | 12.22 m <sup>2</sup> |
| 5     | ŁAZIENKA            | 4.29 m <sup>2</sup>  |
| 6     | WC                  | 2.16 m <sup>2</sup>  |
| RAZEM |                     | 59.52 m <sup>2</sup> |
| 7     | LOGGIA              | 9.05 m <sup>2</sup>  |
| 8     | BALKON              | 4.83 m <sup>2</sup>  |
| RAZEM |                     | 13.88 m <sup>2</sup> |

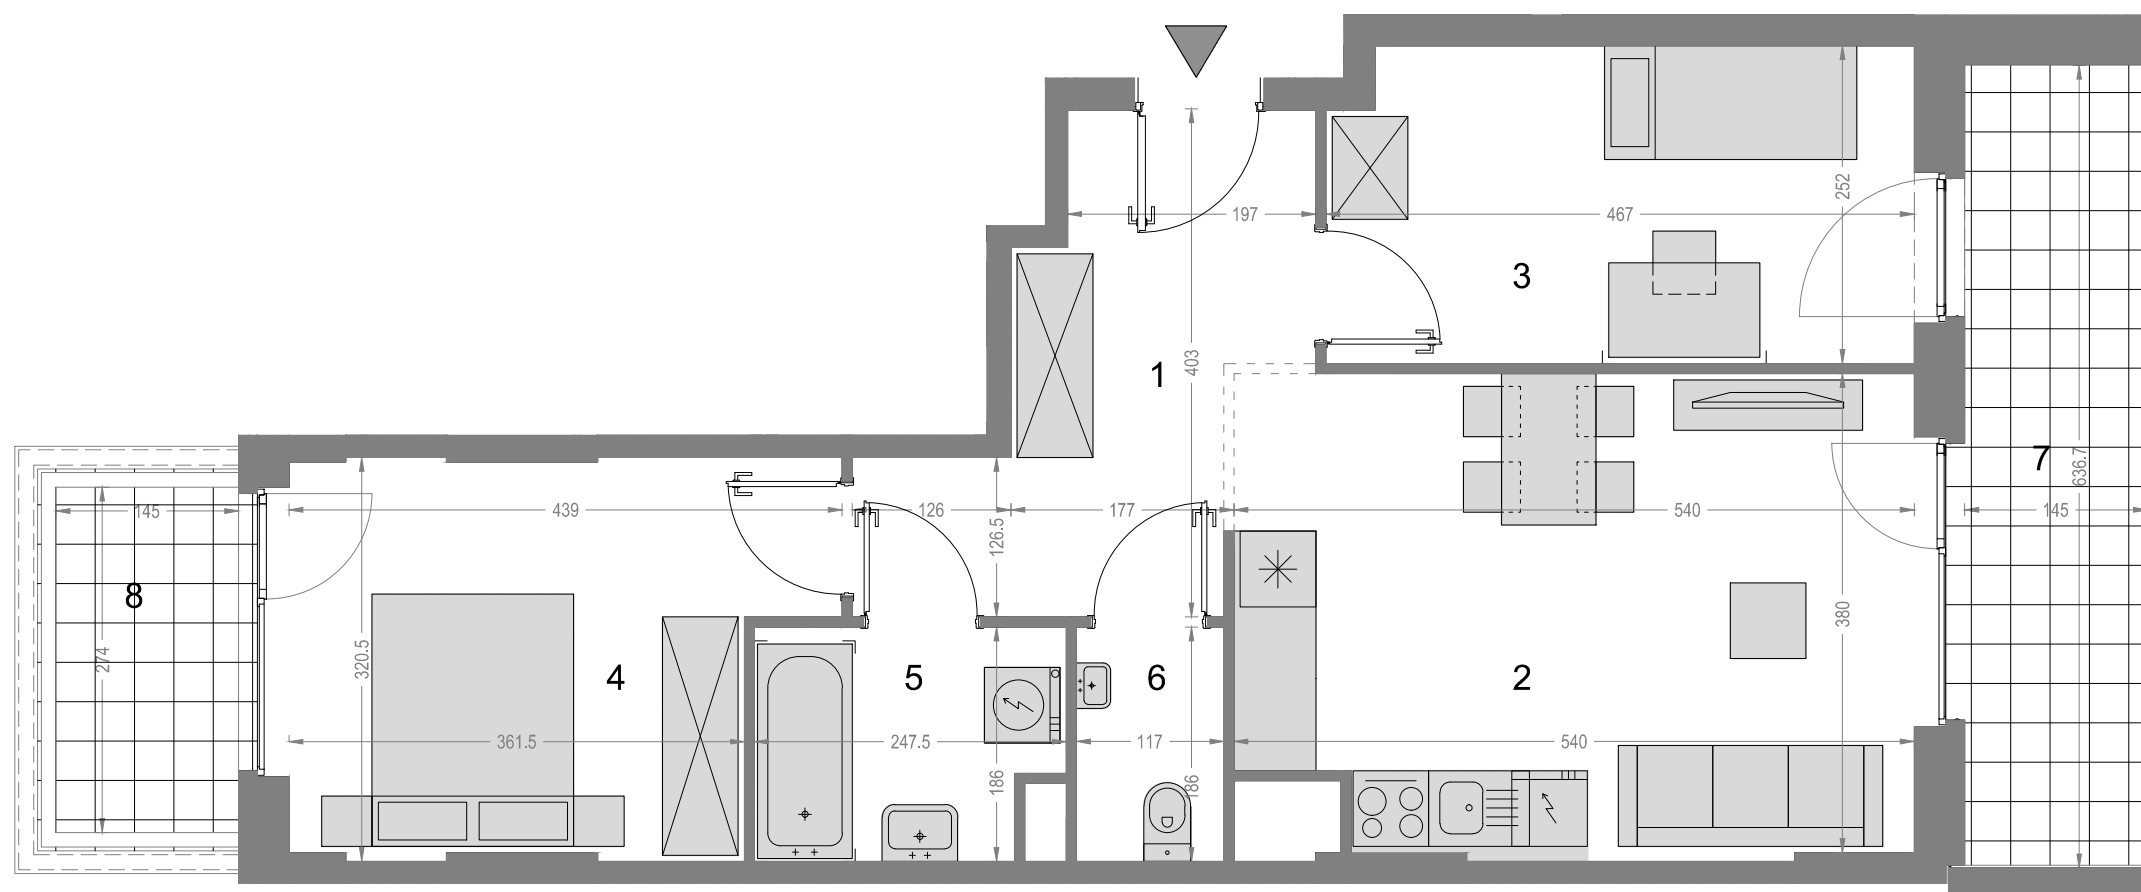

**UWAGA:**

- PLANOWANE POWIERZCHNIE I WYMIARY POMIESZCZEŃ ZAMIESZCZONE W NINIEJSZEJ KARCIE KATALOGOWEJ ZOSTAŁY OPRACOWANE NA PODSTAWIE PROJEKTU BUDOWLANEGO. RZECZYWISTE POWIERZCHNIE I WYMIARY POMIESZCZEŃ ZOSTANĄ OKREŚLONE W DOKUMENTACJI POWYKONAWCZEJ NA PODSTAWIE POMIARÓW GEODEZYJNYCH DOKONANYCH ZGODNIE Z OBOWIĄZUJĄCYMI PRZEPISAMI PRAWA I W ZWIĄZKU Z TYM MOGĄ ULEC NIEZNACZNEJ ZMIANIE.
- PRZEDSTAWIONA ARANŻACJA LOKALU W ZAKRESIE UMEBLOWANIA JEST PRZYKŁADOWA, UMEBLOWANIE NIE JEST WYPOSAŻENIEM LOKALU.
- DRZWI WEWNĘTRZNE NIE SĄ WYPOSAŻENIEM LOKALU, A ICH SCHEMAT UMIESZCZONO W CELACH INFORMACYJNYCH.
- ROZMIESZCZENIE ELEMENTÓW INFRASTRUKTURY I STAŁEGO WYPOSAŻENIA BUDYNKU ZAMIESZCZONE W KATALOGU MOŻE ULEC ZMIANIE W SZCZEGÓLNYCH PRZYPADKACH WYNIKAJĄCYCH Z PRZEPISÓW ARCHITEKTONICZNO- BUDOWLANÝCH LUB ZALECEŃ NADZORU INWESTYCJI.

**59.52 m<sup>2</sup>**

TYP: 3 POKOJOWE  
PIĘTRO: 2

**2.3.3**

ul. Konstruktorska

