


Biuro sprzedaży ul. Woronicza 33c

NR	NAZWA POMIESZCZENIA	
1	HOL	9.43 m ²
2	SALON Z ANEKSEM	19.97 m ²
3	SYPIALNIA	11.45 m ²
4	SYPIALNIA	12.22 m ²
5	ŁAZIENKA	4.29 m ²
6	WC	2.16 m ²
RAZEM		59.52 m²
7	LOGGIA	9.21 m ²
8	BALKON	3.70 m ²
RAZEM		12.91 m²

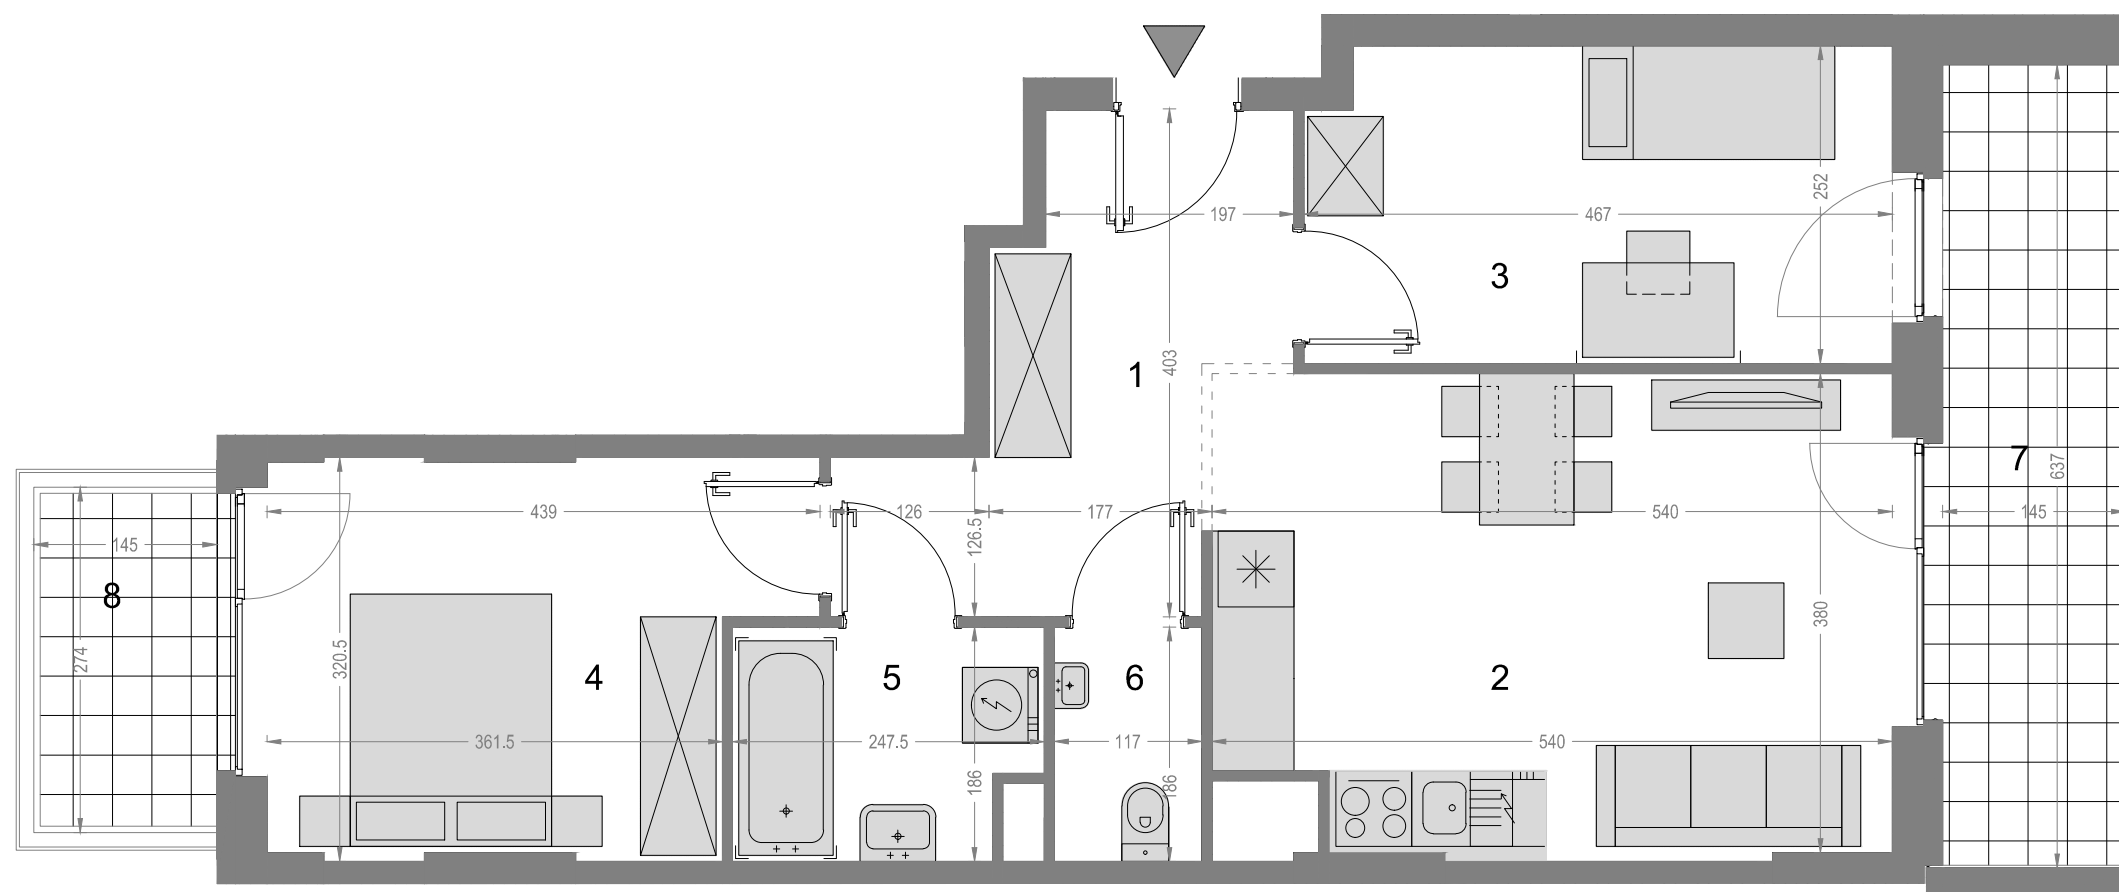

UWAGA:

- PLANOWANE POWIERZCHNIE I WYMIARY POMIESZCZEŃ ZAMIESZCZONE W NINIEJSZEJ KARCIE KATALOGOWEJ ZOSTAŁY OPRACOWANE NA PODSTAWIE PROJEKTU BUDOWLANEGO. RZECZYWISTE POWIERZCHNIE I WYMIARY POMIESZCZEŃ ZOSTANĄ OKREŚLONE W DOKUMENTACJI POWYKONAWCZEJ NA PODSTAWIE POMIARÓW GEODEZYJNYCH DOKONANYCH ZGODNIE Z OBOWIĄZUJĄCYMI PRZEPISAMI PRAWA I W ZWIĄZKU Z TYM MOGĄ ULEC NIEZNACZNEJ ZMIANIE.
- PRZEDSTAWIONA ARANŻACJA LOKALU W ZAKRESIE UMEBLOWANIA JEST PRZYKŁADOWA, UMEBLOWANIE NIE JEST WYPOSAŻENIEM LOKALU.
- DRZWI WEWNĘTRZNE NIE SĄ WYPOSAŻENIEM LOKALU, A ICH SCHEMAT UMIESZCZONO W CELACH INFORMACYJNYCH.
- ROZMIESZCZENIE ELEMENTÓW INFRASTRUKTURY I STAŁEGO WYPOSAŻENIA BUDYNKU ZAMIESZCZONE W KATALOGU MOŻE ULEC ZMIANIE W SZCZEGÓLNYCH PRZYPADKACH WYNIKAJĄCYCH Z PRZEPISÓW ARCHITEKTONICZNO- BUDOWLANÝCH LUB ZALECEŃ NADZORU INWESTYCJI.

59.52 m²
 TYP: 3 POKOJOWE
 PIĘTRO: 3
2.4.3

ul. Konstruktorska

