


Biuro sprzedaży ul. Woronicza 33c

NR	NAZWA POMIESZCZENIA	
1	HOL	9.43 m <sup>2</sup>
2	SALON Z ANEKSEM	20.10 m <sup>2</sup>
3	SYPIALNIA	11.45 m <sup>2</sup>
4	SYPIALNIA	12.40 m <sup>2</sup>
5	ŁAZIENKA	4.29 m <sup>2</sup>
6	WC	2.16 m <sup>2</sup>
RAZEM		59.83 m <sup>2</sup>
7	LOGGIA	9.05 m <sup>2</sup>
8	BALKON	3.75 m <sup>2</sup>
RAZEM		12.80 m <sup>2</sup>

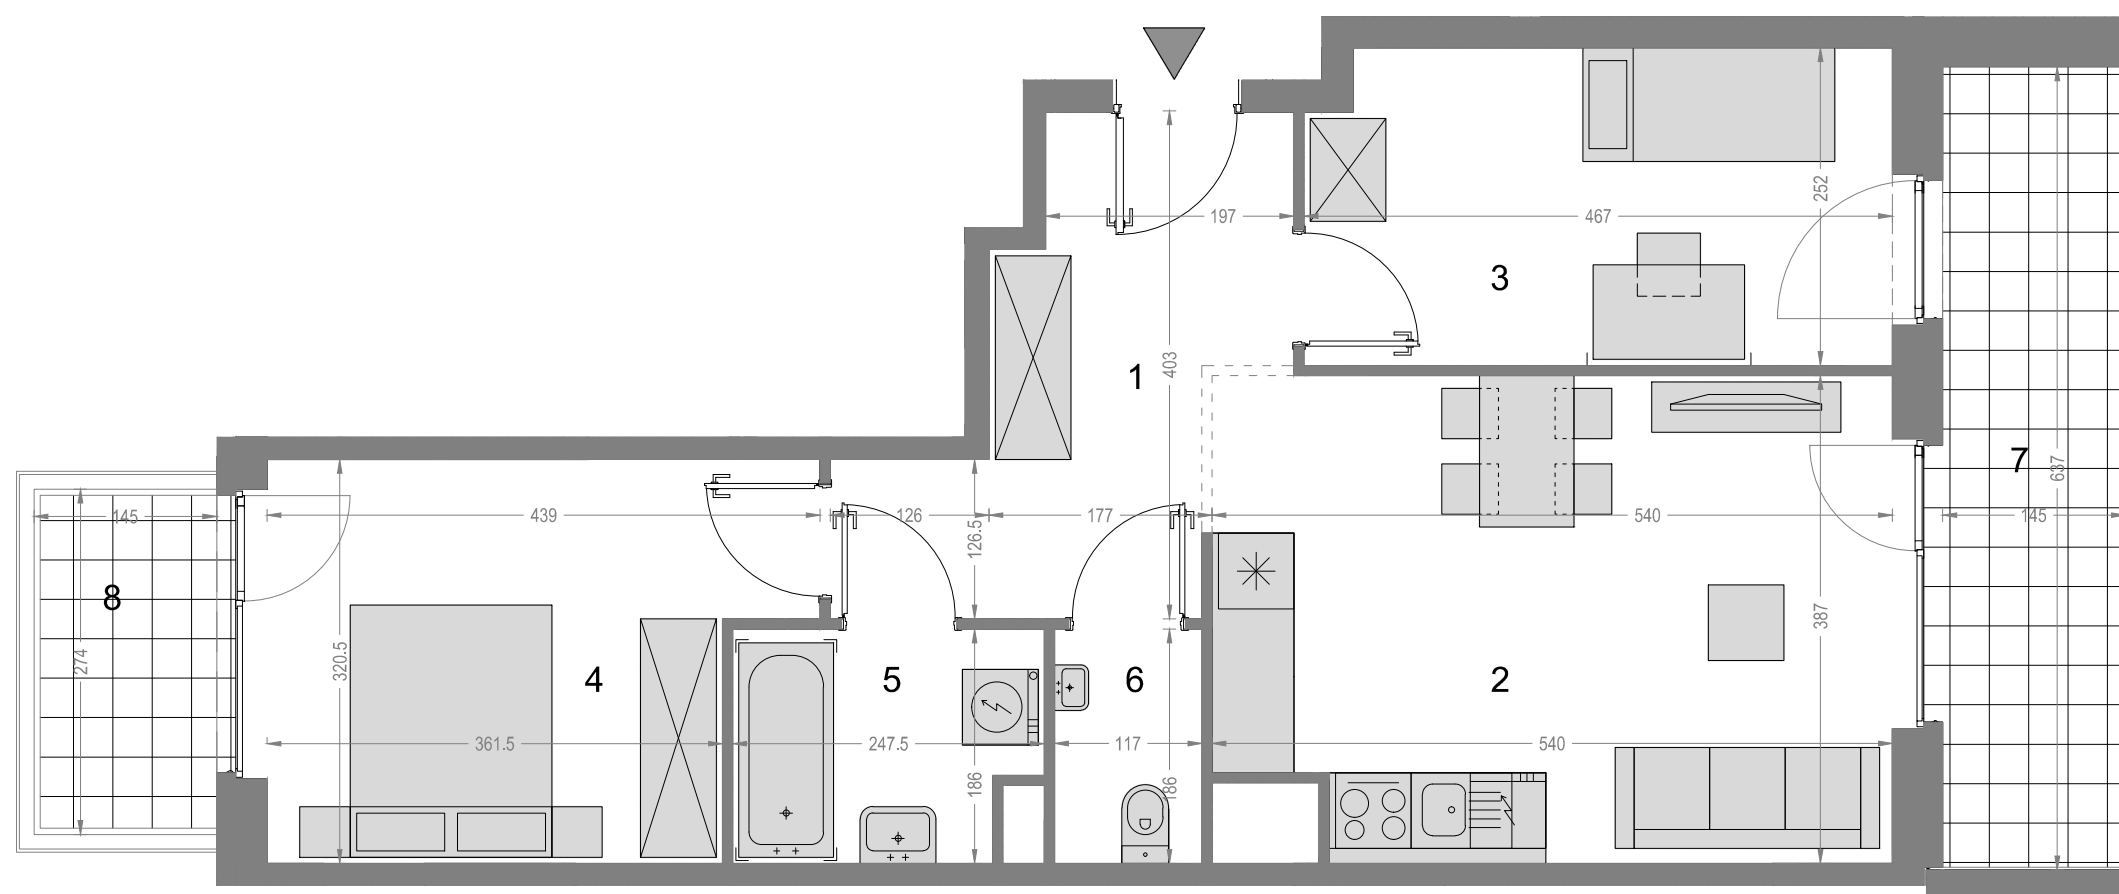


**59.83 m<sup>2</sup>**

TYP: 3 POKOJOWE  
PIĘTRO: 5

**2.6.3**

ul. Konstruktorska

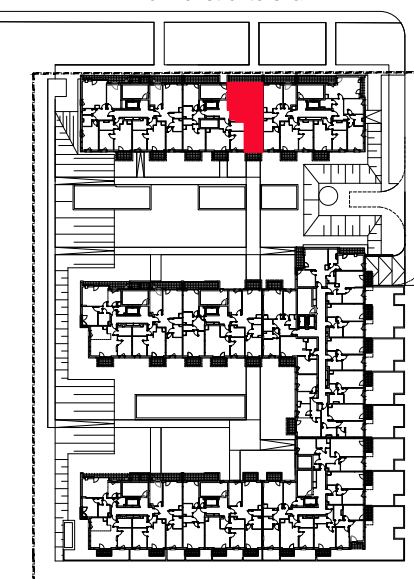

0 50 100 150 200 250cm

**UWAGA:**

- PLANOWANE POWIERZCHNIE I WYMIARY POMIESZCZEŃ ZAMIESZCZONE W NINIEJSZEJ KARCIE KATALOGOWEJ ZOSTAŁY OPRACOWANE NA PODSTAWIE PROJEKTU BUDOWLANEGO. RZECZYWISTE POWIERZCHNIE I WYMIARY POMIESZCZEŃ ZOSTANĄ OKREŚLONE W DOKUMENTACJI POWYKONAWCZEJ NA PODSTAWIE POMIARÓW GEODEZYJNYCH DOKONANYCH ZGODNIE Z OBOWIĄZUJĄCYMI PRZEPISAMI PRAWA I W ZWIĄZKU Z TYM MOGĄ ULEC NIEZNACZNEJ ZMIANIE.
- PRZEDSTAWIONA ARANŻACJA LOKALU W ZAKRESIE UMEBLOWANIA JEST PRZYKŁADOWA, UMEBLOWANIE NIE JEST WYPOSAŻENIEM LOKALU.
- DRZWI WEWNĘTRZNE NIE SĄ WYPOSAŻENIEM LOKALU, A ICH SCHEMAT UMIESZCZONO W CELACH INFORMACYJNYCH.
- ROZMIESZCZENIE ELEMENTÓW INFRASTRUKTURY I STAŁEGO WYPOSAŻENIA BUDYNKU ZAMIESZCZONE W KATALOGU MOŻE ULEC ZMIANIE W SZCZEGÓLNYCH PRZYPADKACH WYNIKAJĄCYCH Z PRZEPISÓW ARCHITEKTONICZNO- BUDOWLANÝCH LUB ZALECEŃ NADZORU INWESTYCJI.